




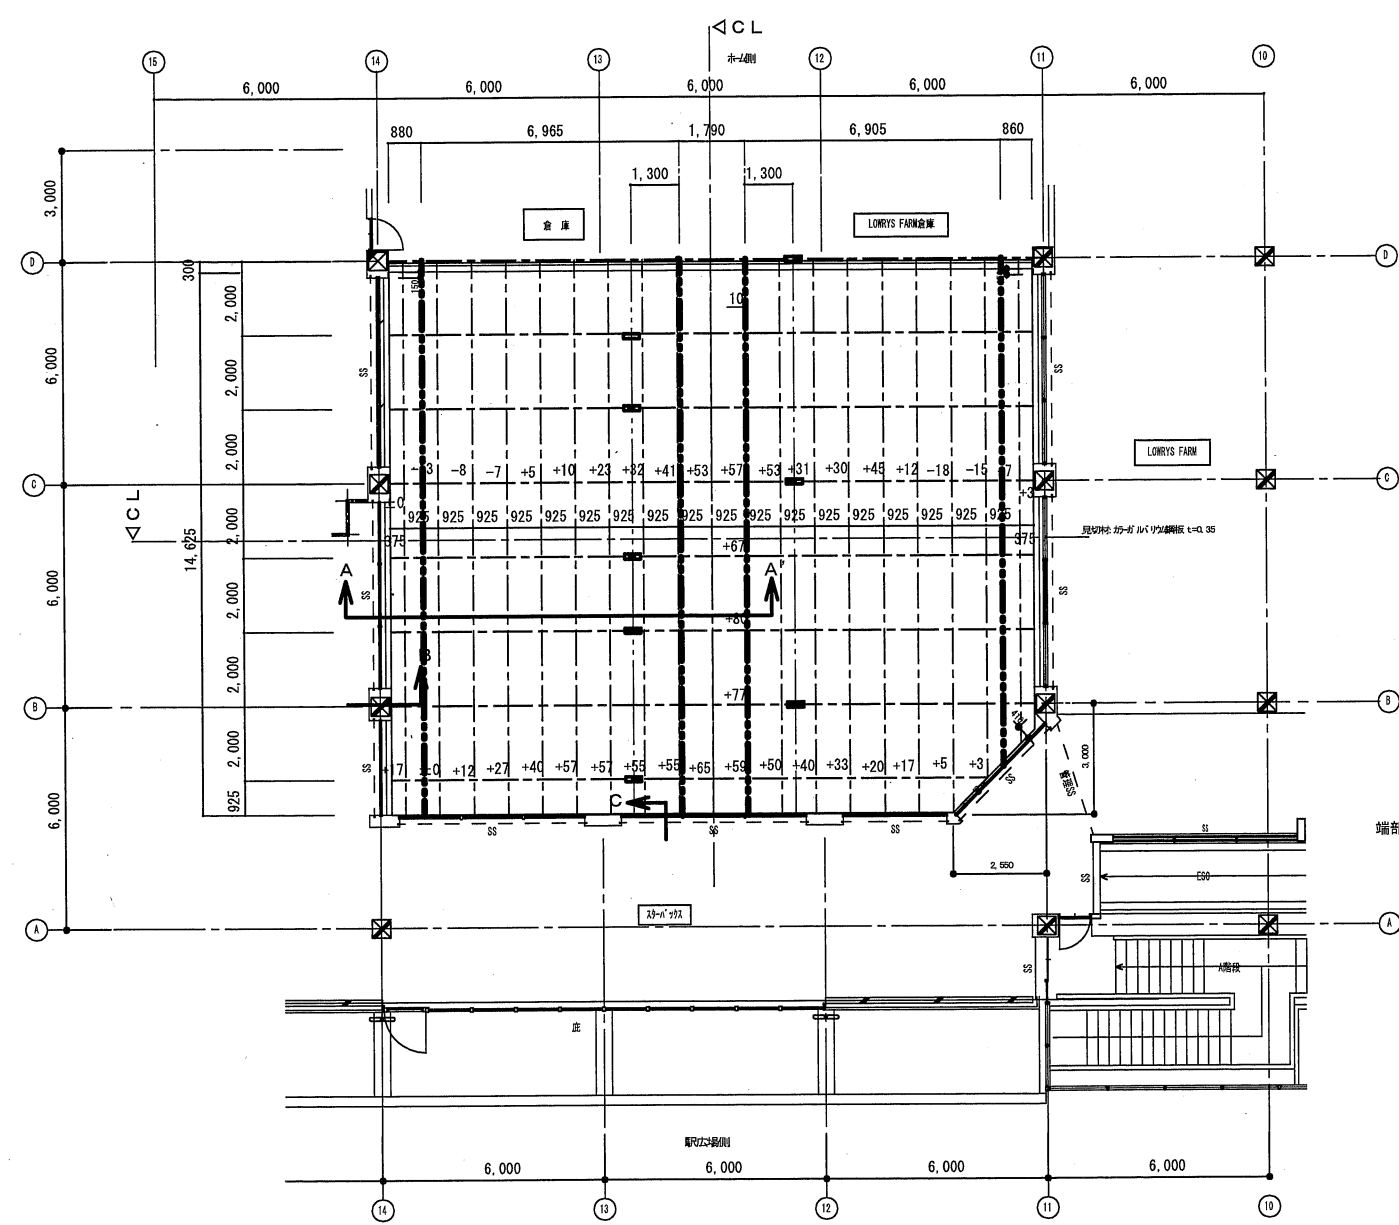


矢視B S=1/20

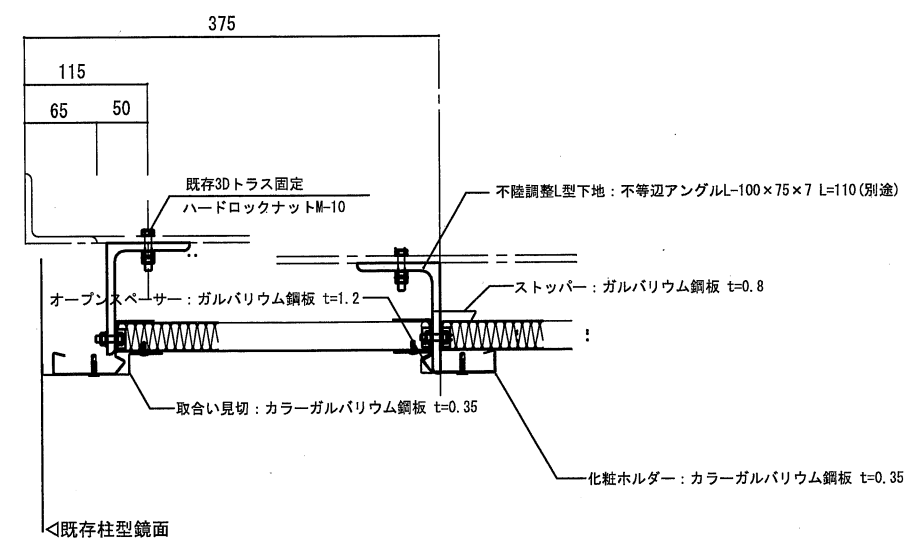

矢視C S=1/20

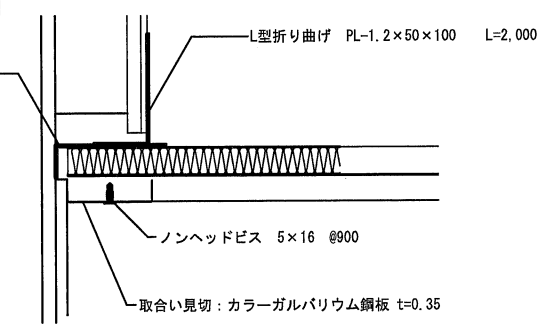

オープンスペーサー割付図 S=1/100

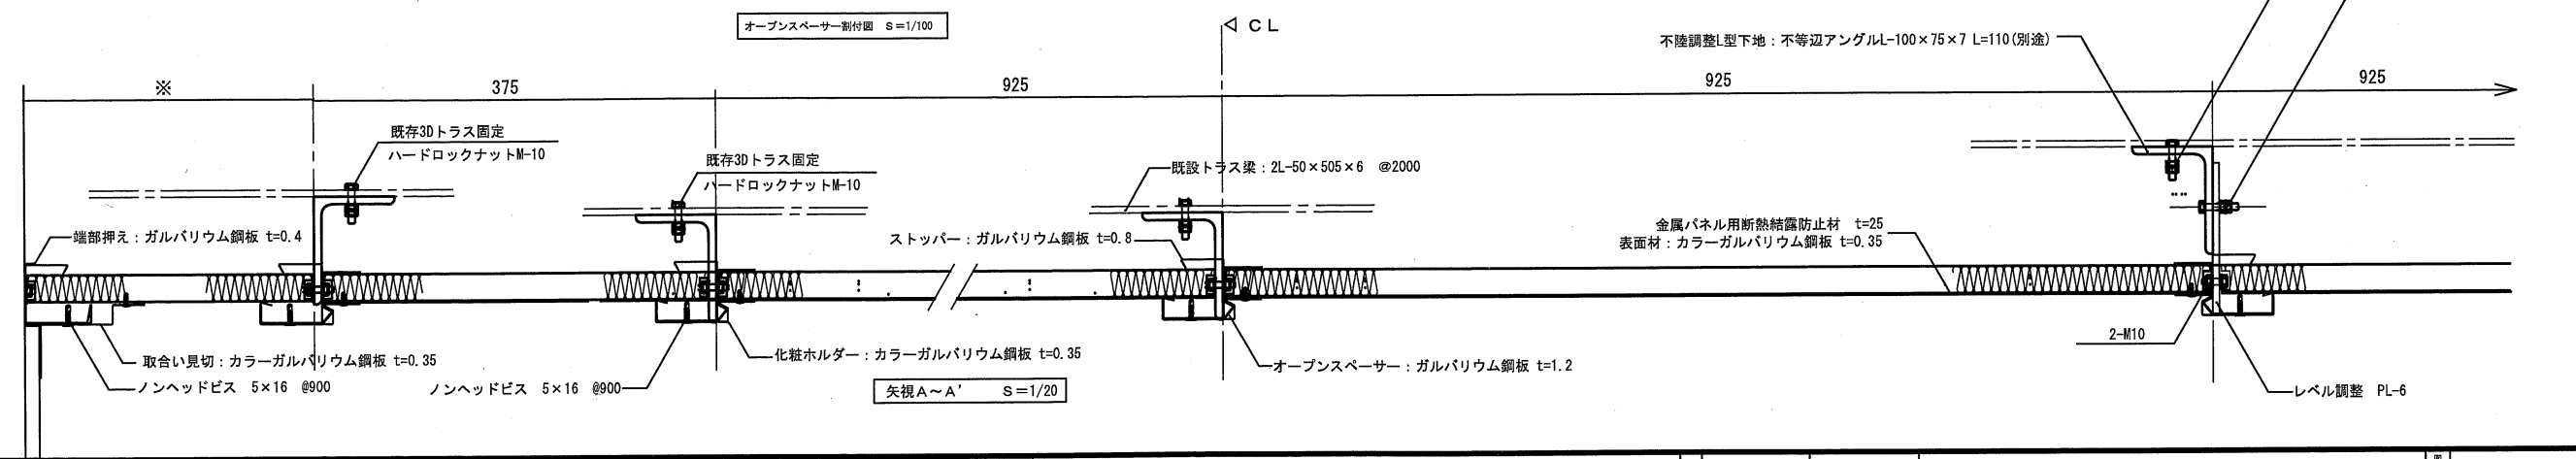

矢視A~A' S=1/20

| 訂正事項 |  | 特記事項 |  | 日付 | 工事名称 | 福島駅本屋天井改良その他工事         | 図面番号 |
|------|--|------|--|----|------|------------------------|------|
|      |  |      |  |    | 図面名称 | 【東口外コンコース】2F天井CPS工法施工図 | 縮尺   |



# JR福島駅本屋天井改良工事

設計・監理: (株)ジェイアール東日本建築設計事務所

施工会社: 仙建工業株式会社

天井改修面積: 270.5㎡

CPS工法 直付けシステム天井 (母屋レス仕様)

軽量天井パネル材: 押出法ポリスチレンフォームt25+カラーガルバリウム鋼板t0.35

JR 福島駅外観



JR 福島駅内観① (天井改修後)



JR 福島駅内観② (天井改修後)



JR 福島駅内観③ (天井改修後)



CPS工法: オープンスペーサー・ストッパー取付状況



CPS工法: 軽量天井金属パネル挿入状況

